


NORDANSICHT

SCHNITT C-D

nachbar

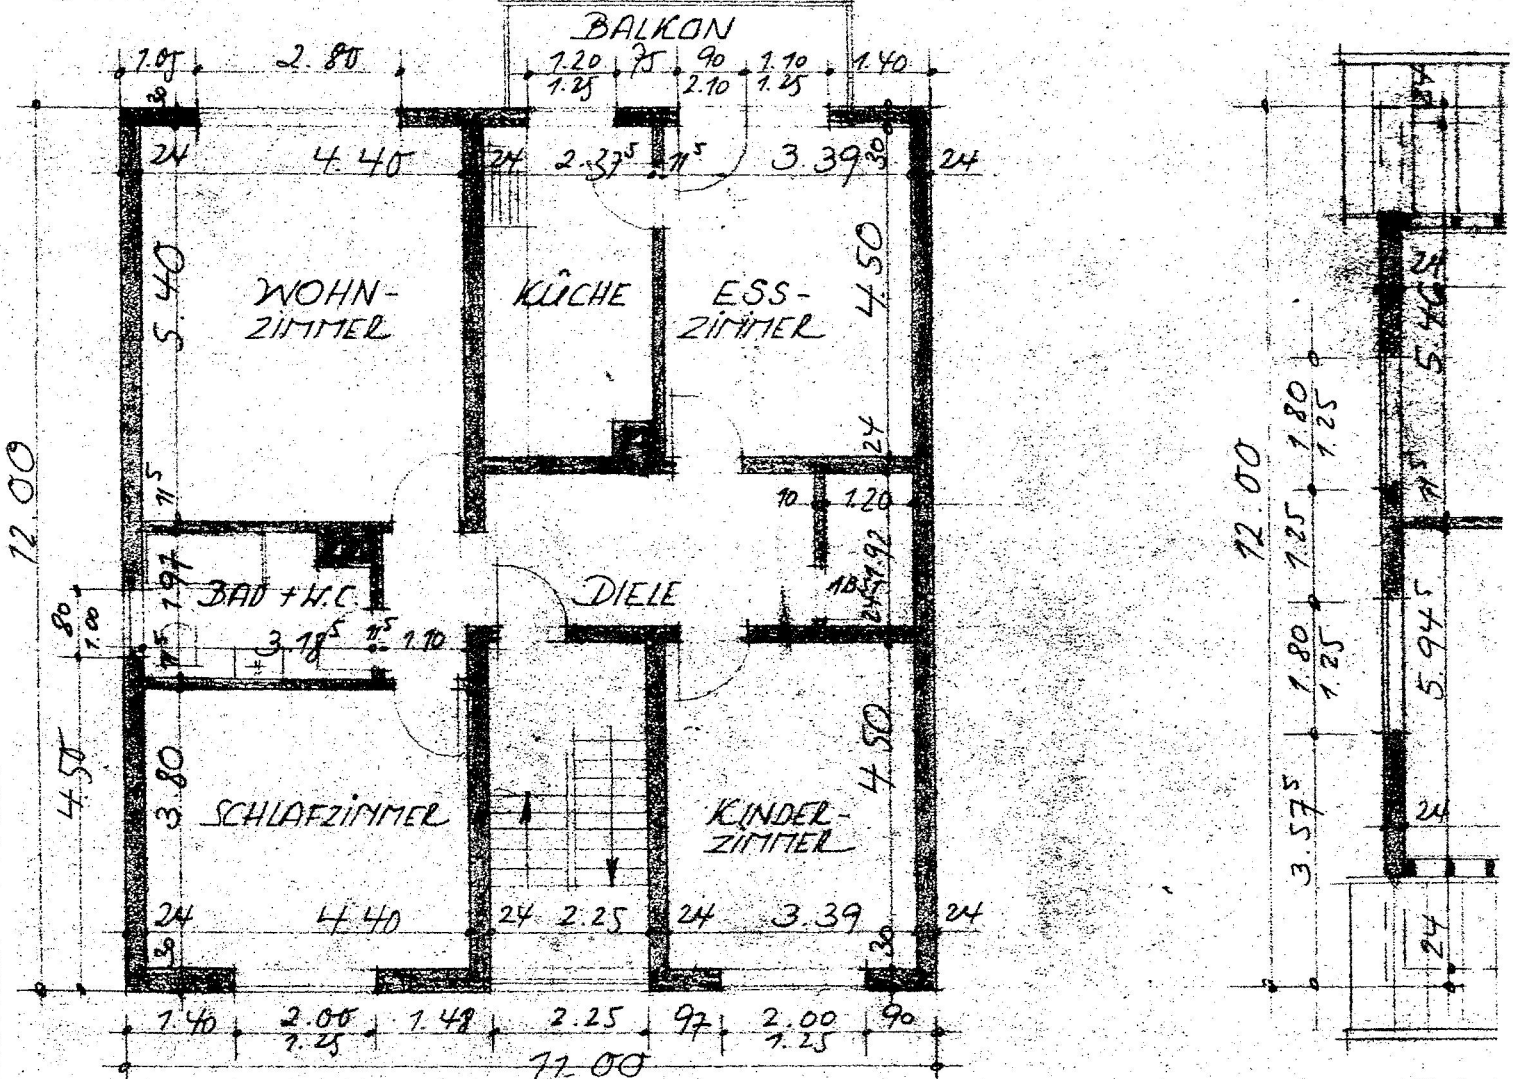

OBERGESCHOSS

DA