

Mannheim, Im Rott
3-Zimmer-Wohnung

74,30 m² – Nr. 92, 106
75,11 m² – Nr. 95, 98, 109, 112

Nr. 92, 106


Wohnen/Essen	24,66 m ²
Eltern	11,75 m ²
Kind	10,64 m ²
Küche	5,33 m ²
Bad	4,15 m ²
WC	2,26 m ²
Flur	7,41 m ²
Garderobe	3,17 m ²
Balkon (9,86 m ²) (zur Hälfte angerechnet)	4,93 m ²
Wohnfläche*	74,30 m²

Nr. 95, 98, 109, 112



Wohnen/Essen	24,66 m ²
Eltern	12,17 m ²
Kind	11,03 m ²
Küche	5,33 m ²
Bad	4,15 m ²
WC	2,26 m ²
Flur	7,41 m ²
Garderobe	3,17 m ²
Balkon (9,86 m ²) (zur Hälfte angerechnet)	4,93 m ²
Wohnfläche*	75,11 m²

* Wohnfläche nach 3% Putzabzug

Zu jeder Wohnung gehört ein separater Abstellraum im Untergeschoß sowie ein Stellplatz in der zentralen Tiefgarage.

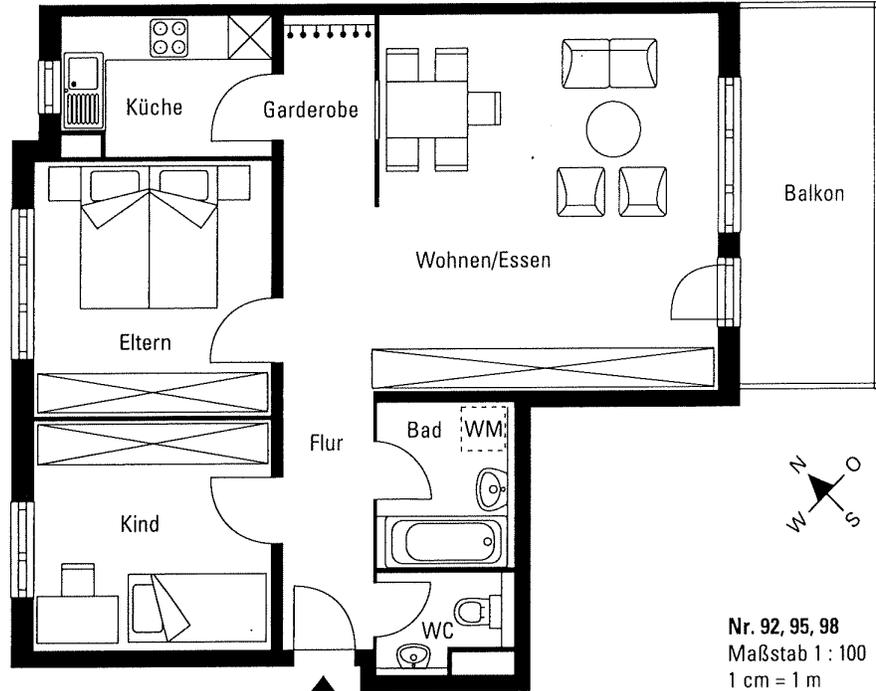

Nr. 92, 95, 98
Maßstab 1 : 100
1 cm = 1 m

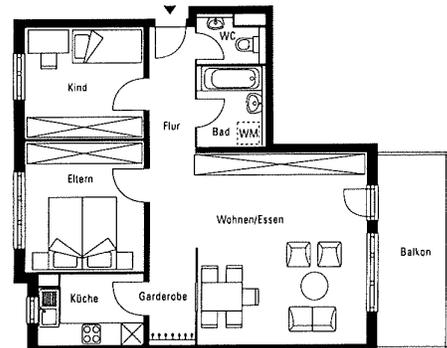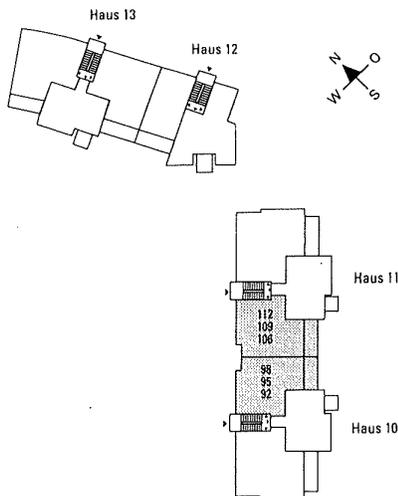

Nr. 106, 109, 112
Maßstab 1 : 200
1 cm = 2 m

	Haus 13	Haus 12	Haus 11	Haus 10
DG	135 134 133	123 122	113 114 115	101 102 103
2. OG	132 131 130	121 120	110 111 112	98 99 100
1. OG	129 128 127	119 118	107 108 109	95 96 97
EG	126 125 124	117 116	104 105 106	92 93 94

Wohnflächenberechnungen nach der II. Berechnungsverordnung. Irrtum und Änderung vorbehalten. BW/12/947/000/07

